


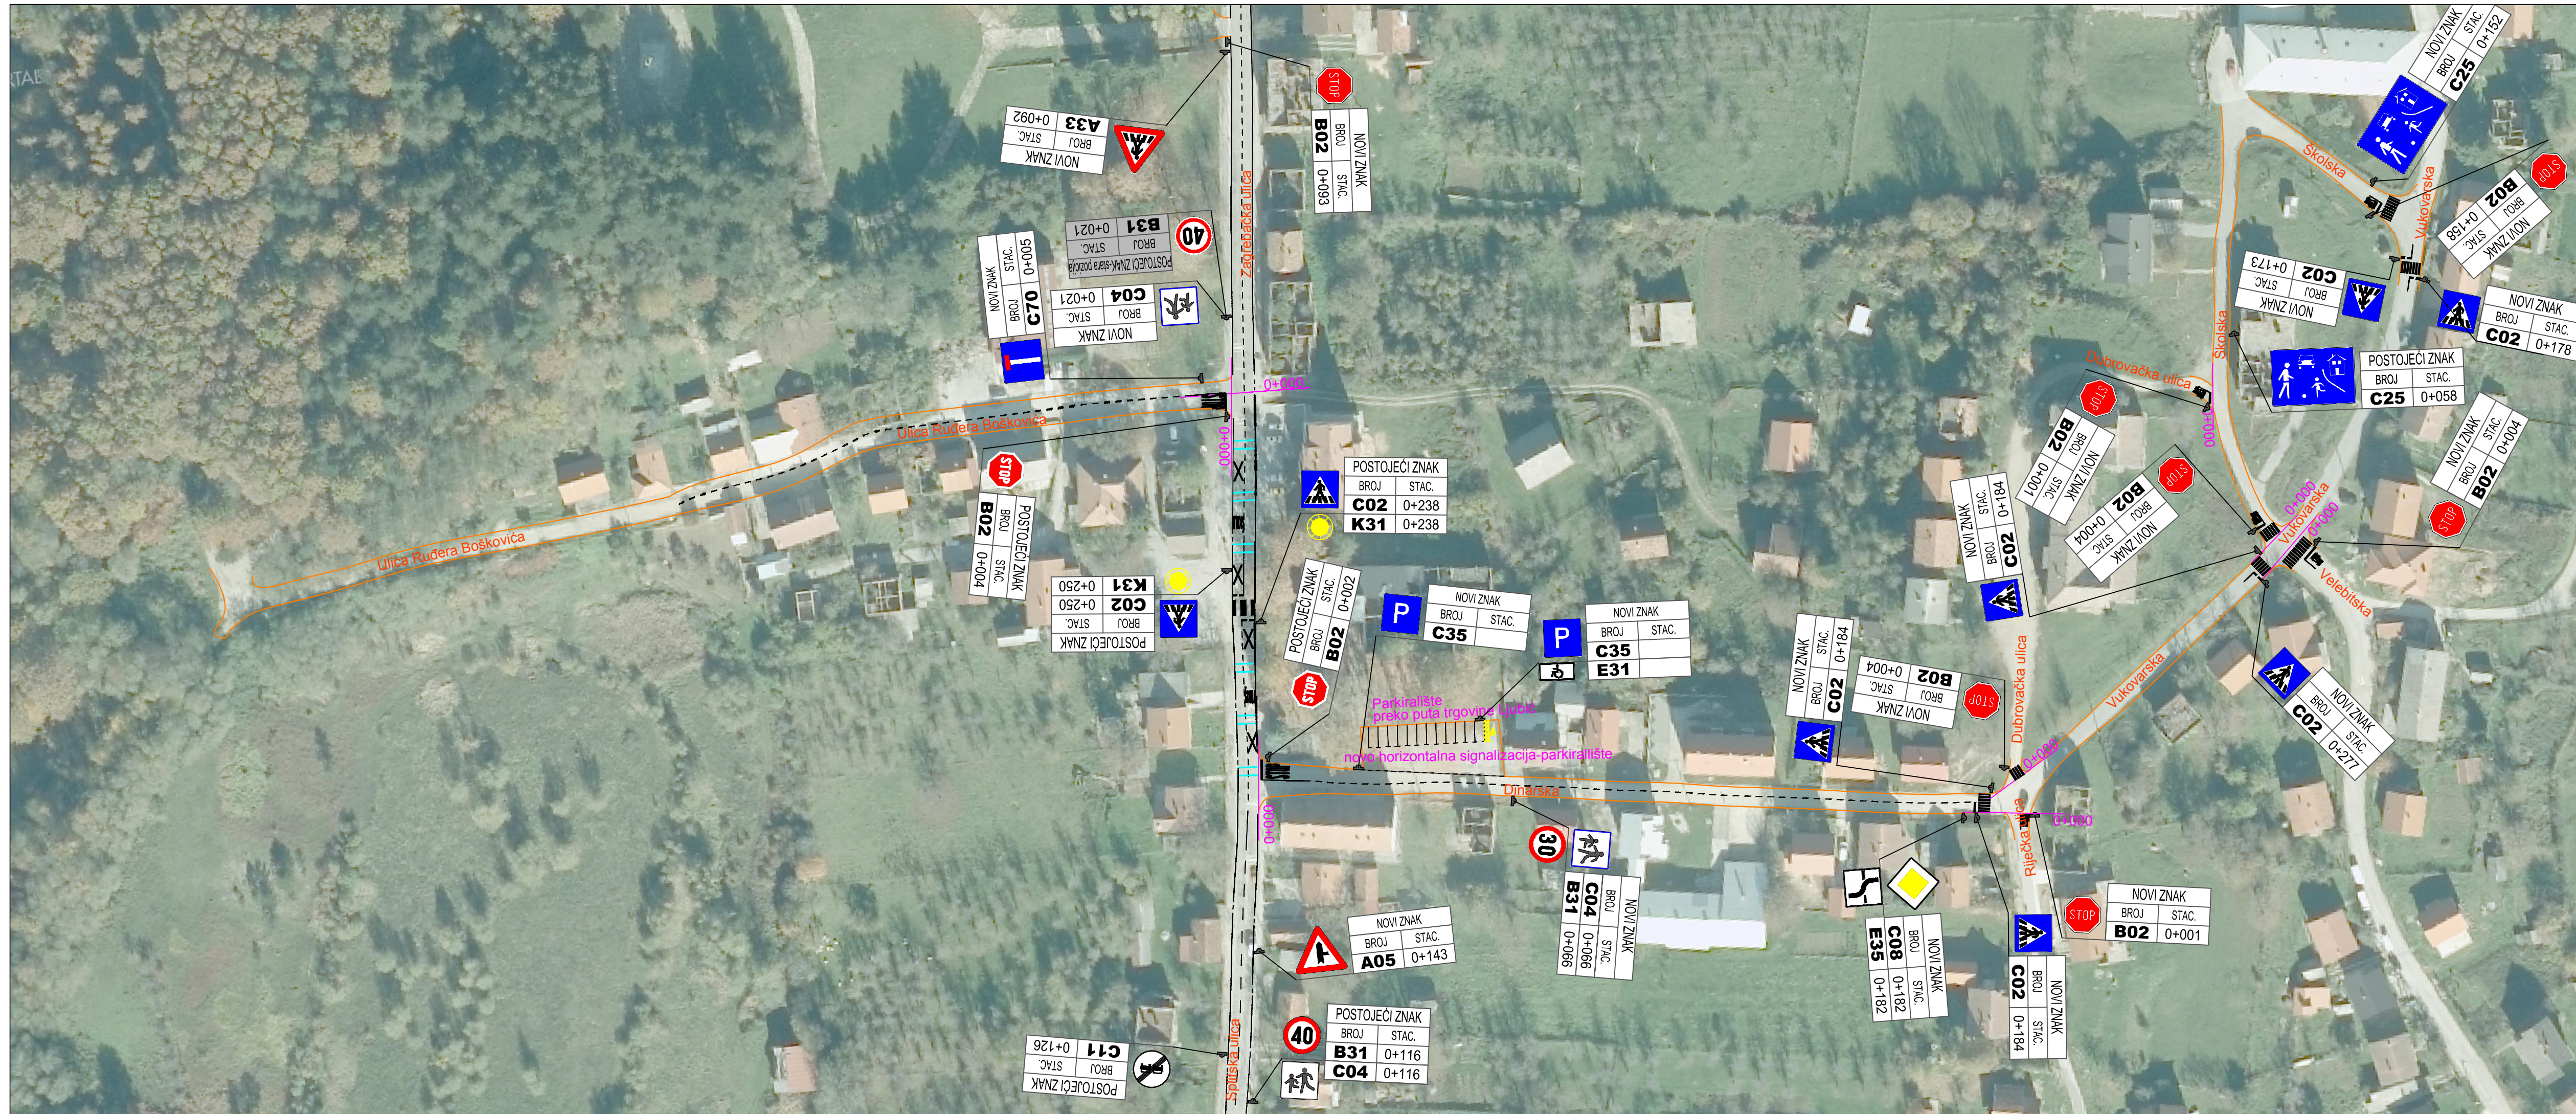

PROMETNA SITUACIJA
LIST 9
MJ 1: 1000

NAPOMENE:

- Vertikalna prometna signalizacija:**
- Znakovi nisu prikazani u mjerilu
 - Znakovi se ugrađuju na visini od 2.2 m u naselju i 1.4 m izvan naselja, mjereno od kote asfalta do donjeg ruba najnižeg
 - Znakovi se ugrađuju na lokacijama prema ovoj situaciji, na udaljenosti minimalno 30 cm od ruba kolnika

- Horizontalna prometna signalizacija:**
- Pune razdjelne i rubne linije: bijele boje, debljine 12 cm
 - Razdjelna linija isprekidana: puno - puno - puno 1.5 -1.5 -1.5 m, bijele boje, debljine 12 cm
 - Zaustavna linija puna: bijele boje, debljine 50 cm
 - Zaustavna linija isprekidana: bijele boje, debljine 12 cm
 - Parkiralište standardnih dimenzija: 5.5 x 2.5 m, bijele boje, debljina linije 10 cm
 - Parkiralište namijenjeno osobama s invaliditetom i smanjene pokretljivosti: dimenzija 3.7x2.5 m, žute boje, debljina linije 10 cm
 - natpis "STOP": visine 1.6 m
 - horizontalna signalizacija je prikazana radi preglednosti u crnoj boji - izvodi se u bijeloj
 - vibracijske trake prikazane su radi preglednosti u svijetlo-plavoj boji - izvodi se u bijeloj (prema detalju u grafičkim prilogima)

- Državna cesta
- Lokalna cesta
- Županijska cesta
- Nerazvrstana cesta

HRVATSKA KOMORA INŽENJERA GRAĐEVINARSTVA
Mirela Vučetić
mag.ing.aedif.
Ovlašteni inženjer građevinarstva
G 4928

VIA FACTUM		Jadranska 7, 23210 Biograd n/M e-mail: viafactum@viafactum.hr tel: 023400655 / tel/fax: 023400654 OIB: 76739136445		Investitor: Općina Gračac Šetalište kneza Branimira 12 23440 Gračac	
Zahvat:		Izmjena prometne signalizacije i opreme na prometnicama u Općini Gračac		Projektant:	
Naziv projekta/strukovna odrednica:		Prometni elaborat		Suradnik:	
Sadržaj:		Prometna situacija - LIST 9		Suradnik:	
Mjerilo:		Mjesto i datum:		Z.O.P.:	
1:1000		Biograd na Moru, 03/19		-	
		T.D.:		Prilog br:	
		27/1/18		12	
				Suradnik:	