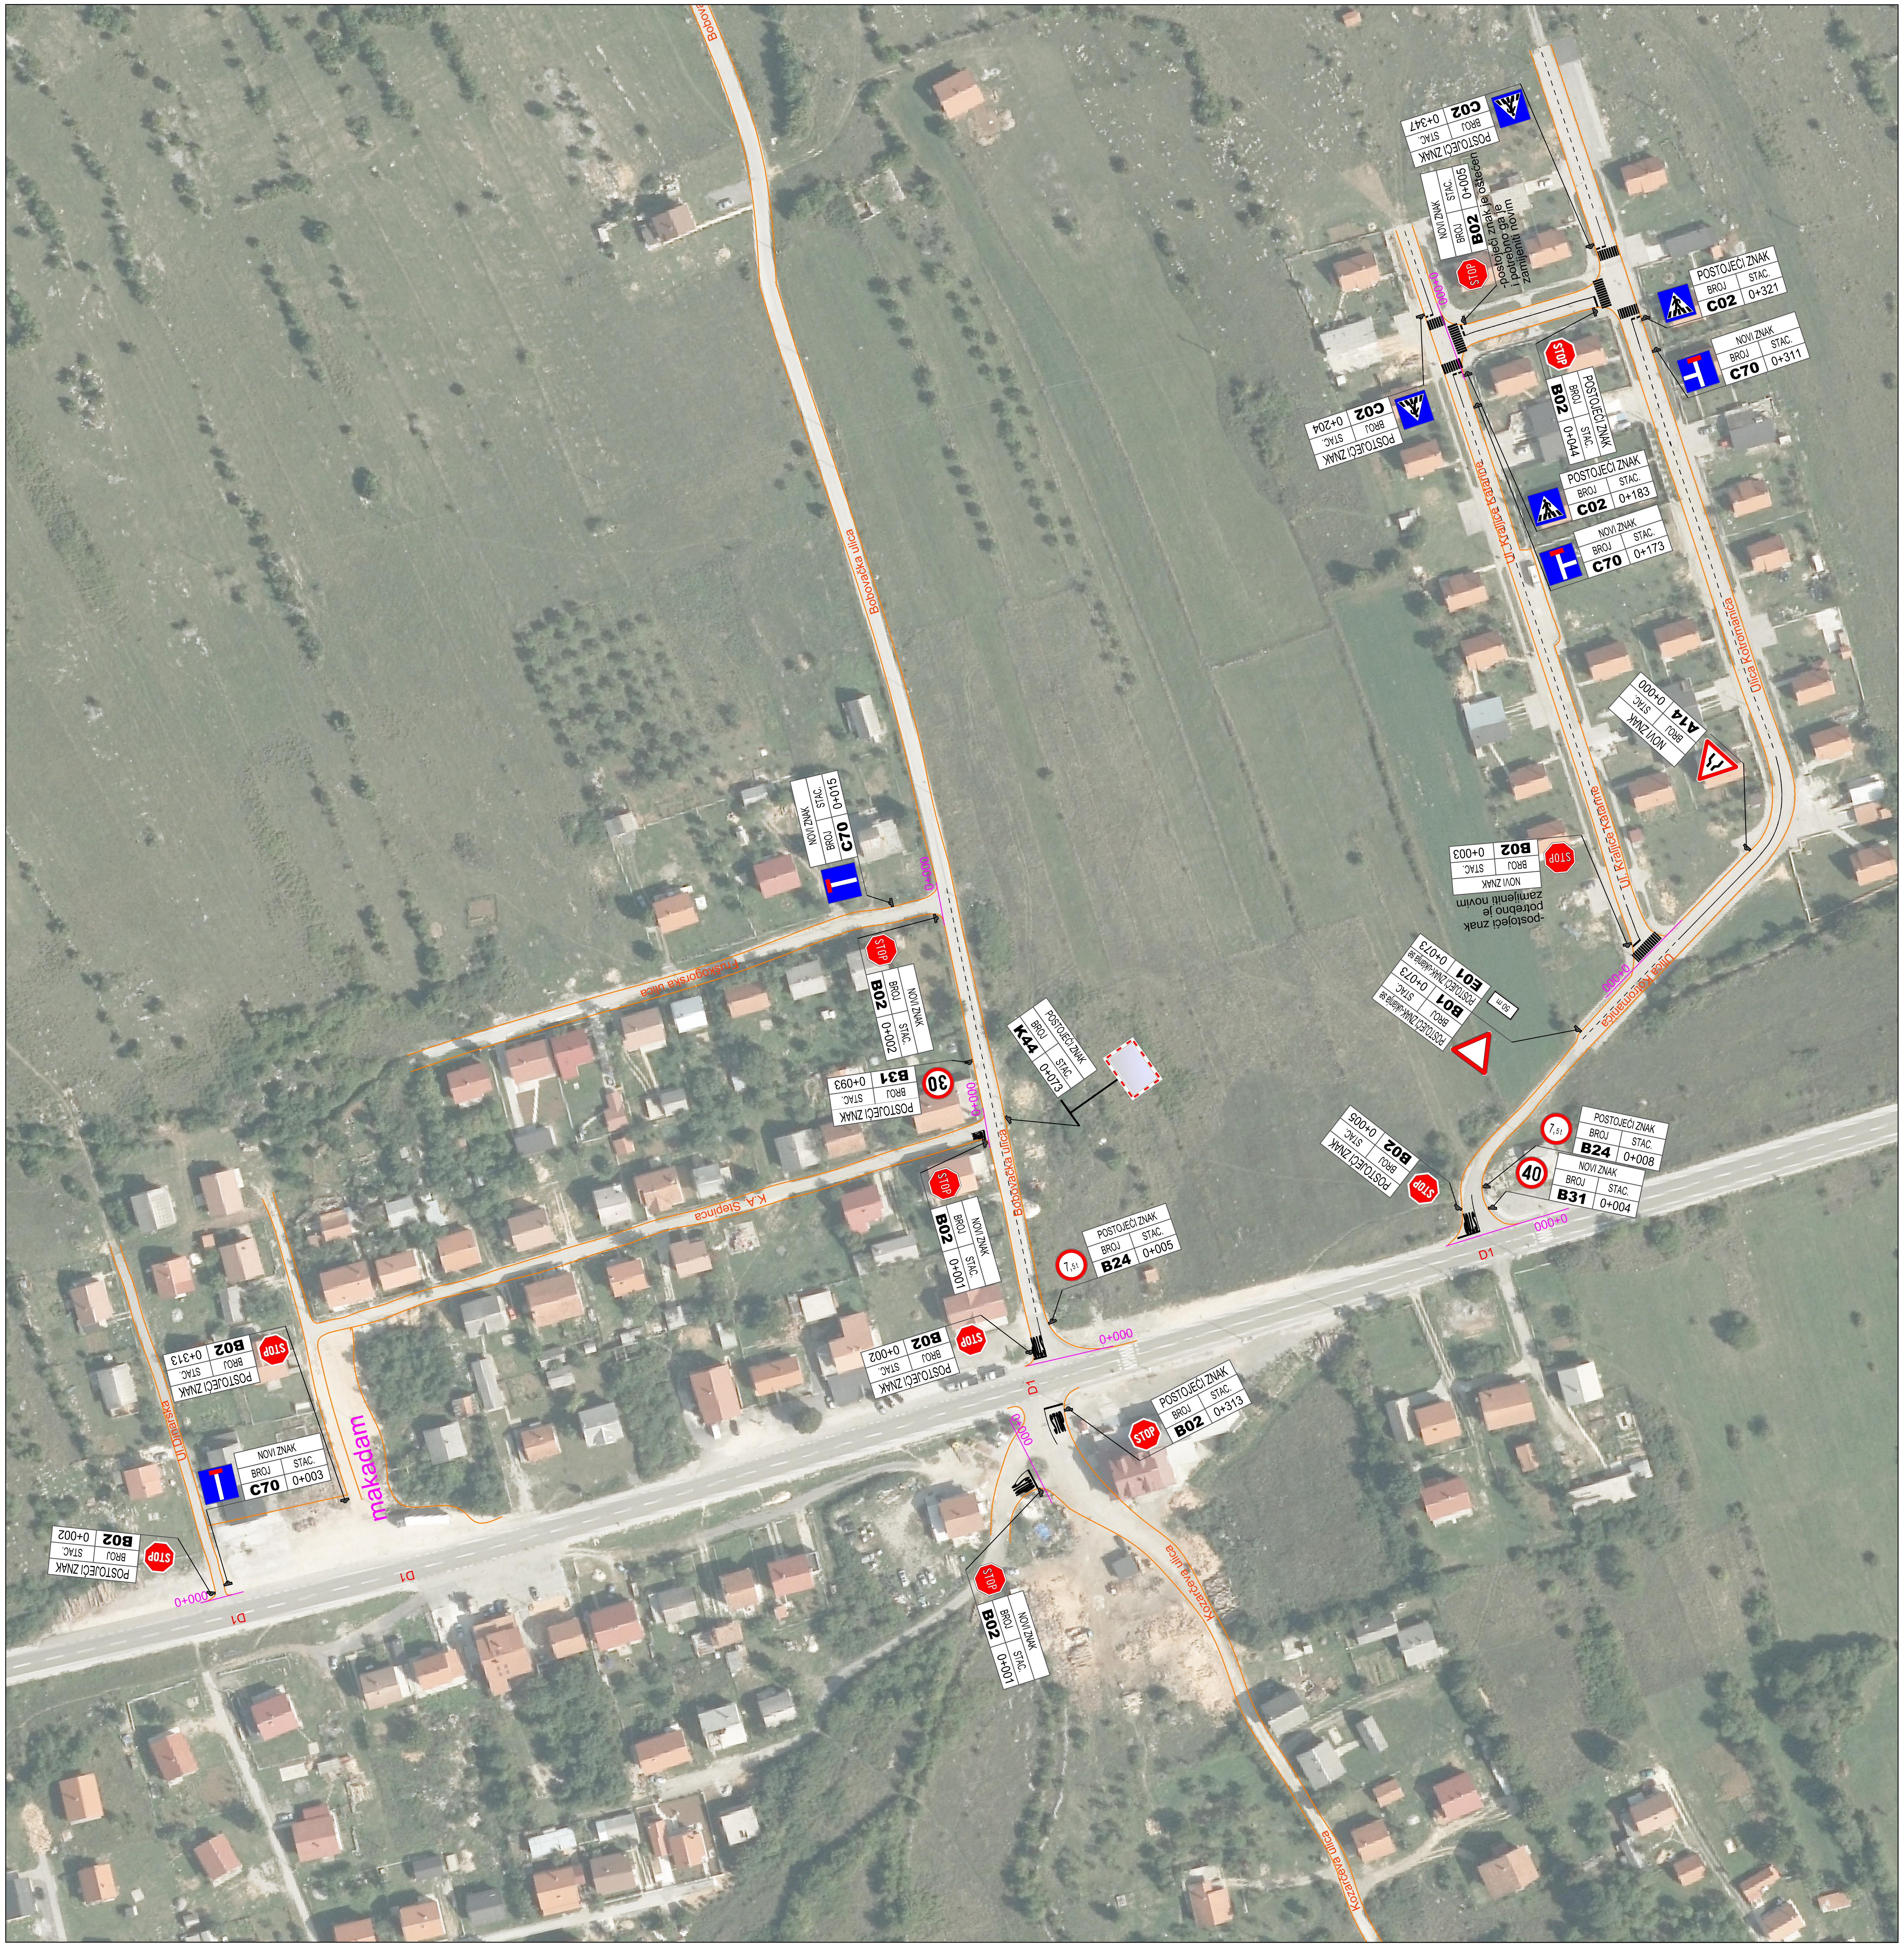
Bobovačka ulica
POSTOJEĆI ZNAK BROJ C02 STAC. 0+347
NOVI ZNAK BROJ B02 STAC. 0+005
-postojeći znak je oštećen i potrebno ga je zamijeniti novim
STOP
0+000
POSTOJEĆI ZNAK BROJ C02 STAC. 0+321
NOVI ZNAK BROJ C70 STAC. 0+311
POSTOJEĆI ZNAK BROJ C02 STAC. 0+204
POSTOJEĆI ZNAK BROJ B02 STAC. 0+044
POSTOJEĆI ZNAK BROJ C02 STAC. 0+183
NOVI ZNAK BROJ C70 STAC. 0+173
Ul. Kraljice Katarine
Ulica Kotromanića
NOVI ZNAK BROJ A14 STAC. 0+000
NOVI ZNAK BROJ C70 STAC. 0+015
NOVI ZNAK BROJ B02 STAC. 0+003
-postojeći znak je potrebno zamijeniti novim
POSTOJEĆI ZNAK-uklanja se BROJ E01 STAC. 0+073
POSTOJEĆI ZNAK-uklanja se BROJ B01 STAC. 0+073
50 m
Fruškogorska ulica
NOVI ZNAK BROJ B02 STAC. 0+002
POSTOJEĆI ZNAK BROJ K44 STAC. 0+073
30
POSTOJEĆI ZNAK BROJ B31 STAC. 0+093
POSTOJEĆI ZNAK BROJ B02 STAC. 0+005
POSTOJEĆI ZNAK BROJ B24 STAC. 0+008
7,5t
40
NOVI ZNAK BROJ B31 STAC. 0+004
K.A. Stepinca
NOVI ZNAK BROJ B02 STAC. 0+001
POSTOJEĆI ZNAK BROJ B24 STAC. 0+005
POSTOJEĆI ZNAK BROJ B02 STAC. 0+002
D1
POSTOJEĆI ZNAK BROJ B02 STAC. 0+313
POSTOJEĆI ZNAK BROJ B02 STAC. 0+313
Ul. Dinarska
NOVI ZNAK BROJ C70 STAC. 0+003
makadam
POSTOJEĆI ZNAK BROJ B02 STAC. 0+002
NOVI ZNAK BROJ B02 STAC. 0+001
Kozarčeva ulica

S

PROMETNA SITUACIJA
LIST 6
MJ 1: 1000

NAPOMENE:

Vertikalna prometna signalizacija
- Znakovi nisu prikazani u mjerilu
- Znakovi se ugrađuju na visini od 2.2 m u naselju i 1.4 m izvan naselja, mjereno od kote asfalta do donjeg ruba najnižeg
- Znakovi se ugrađuju na lokacijima prema ovoj situaciji, na udaljenosti minimalno 30 cm od ruba kolnika

Horizontalna prometna signalizacija:
- Pune razdjelne i rubne linije: bijele boje, debljine 12 cm
- Razdjelna linija isprekidana: puno - prazno - puno 1.5 -1.5 -1.5 m, bijele boje, debljine 12 cm
- Zaustavna linija puna: bijele boje, debljine 50 cm
- Zaustavna linija isprekidana: bijele boje, debljine 12 cm
- Parkiralište standardnih dimenzija: 5.5 x 2.5 m, bijele boje, debljina linije 10 cm
- Parkiralište namijenjeno osobama s invaliditetom i smanjene pokretljivosti: dimenzija 3.7x2.5 m, žute boje, debljina linije 10 cm
- natpis "STOP": visine 1.6 m
- horizontalna signalizacija je prikazana radi preglednosti u crnoj boji - izvodi se u bijeloj
- vibracijske trake prikazane su radi preglednosti u svijetlo-plavoj boji - izvodi se u bijeloj (prema detalju u grafičkim prilozima)

— Državna cesta
— Lokalna cesta
— Županijska cesta
— Nerazvrstana cesta

Mirela Vučetić
G 4928

VIA FACTUM *Jadranska 7, 23210 Biograd n/M* *e-mail: viafactum@viafactum.hr* *tel: 023400655 tel/fax:023400654* *OIB:76739136445*	*Investitor:* Općina Gračac Šetalište kneza Branimira 12 23440 Gračac
Zahvat: Izmjena prometne signalizacije i opreme na prometnicama u Općini Gračac	*Projektant:* Mirela Vučetić, mag. ing. aedif. Mirela Vučetić
Naziv projekta/strukovna odrednica: Prometni elaborat	*Suradnik:* Irena Buljat, mag. ing. aedif.
Sadržaj: Prometna situacija - LIST 6	*Suradnik:* Eugen Bajlo, građ. teh.
Mjerilo: 1:1000 · *Mjesto i datum:* Biograd na Moru, 03/19 · *Z.O.P.:* - · *T.D.:* 271/18 · *Prilog br:* 09	*Suradnik:*